


Objekt	:	Erweiterung Chinderhuus Schulstrasse 4 8488 Turbenthal
Bauherrschaft	:	Primarschule Turbenthal Julian Burkhard 8488 Turbenthal

Vorprojekt

Plan	:	Fassade	Mst.	:	1:100	Gez.	:	pk
			Pl.Nr.	:	20-007-001	Dat.	:	28.06.2021
			Format	:	A3	Rev.	:	

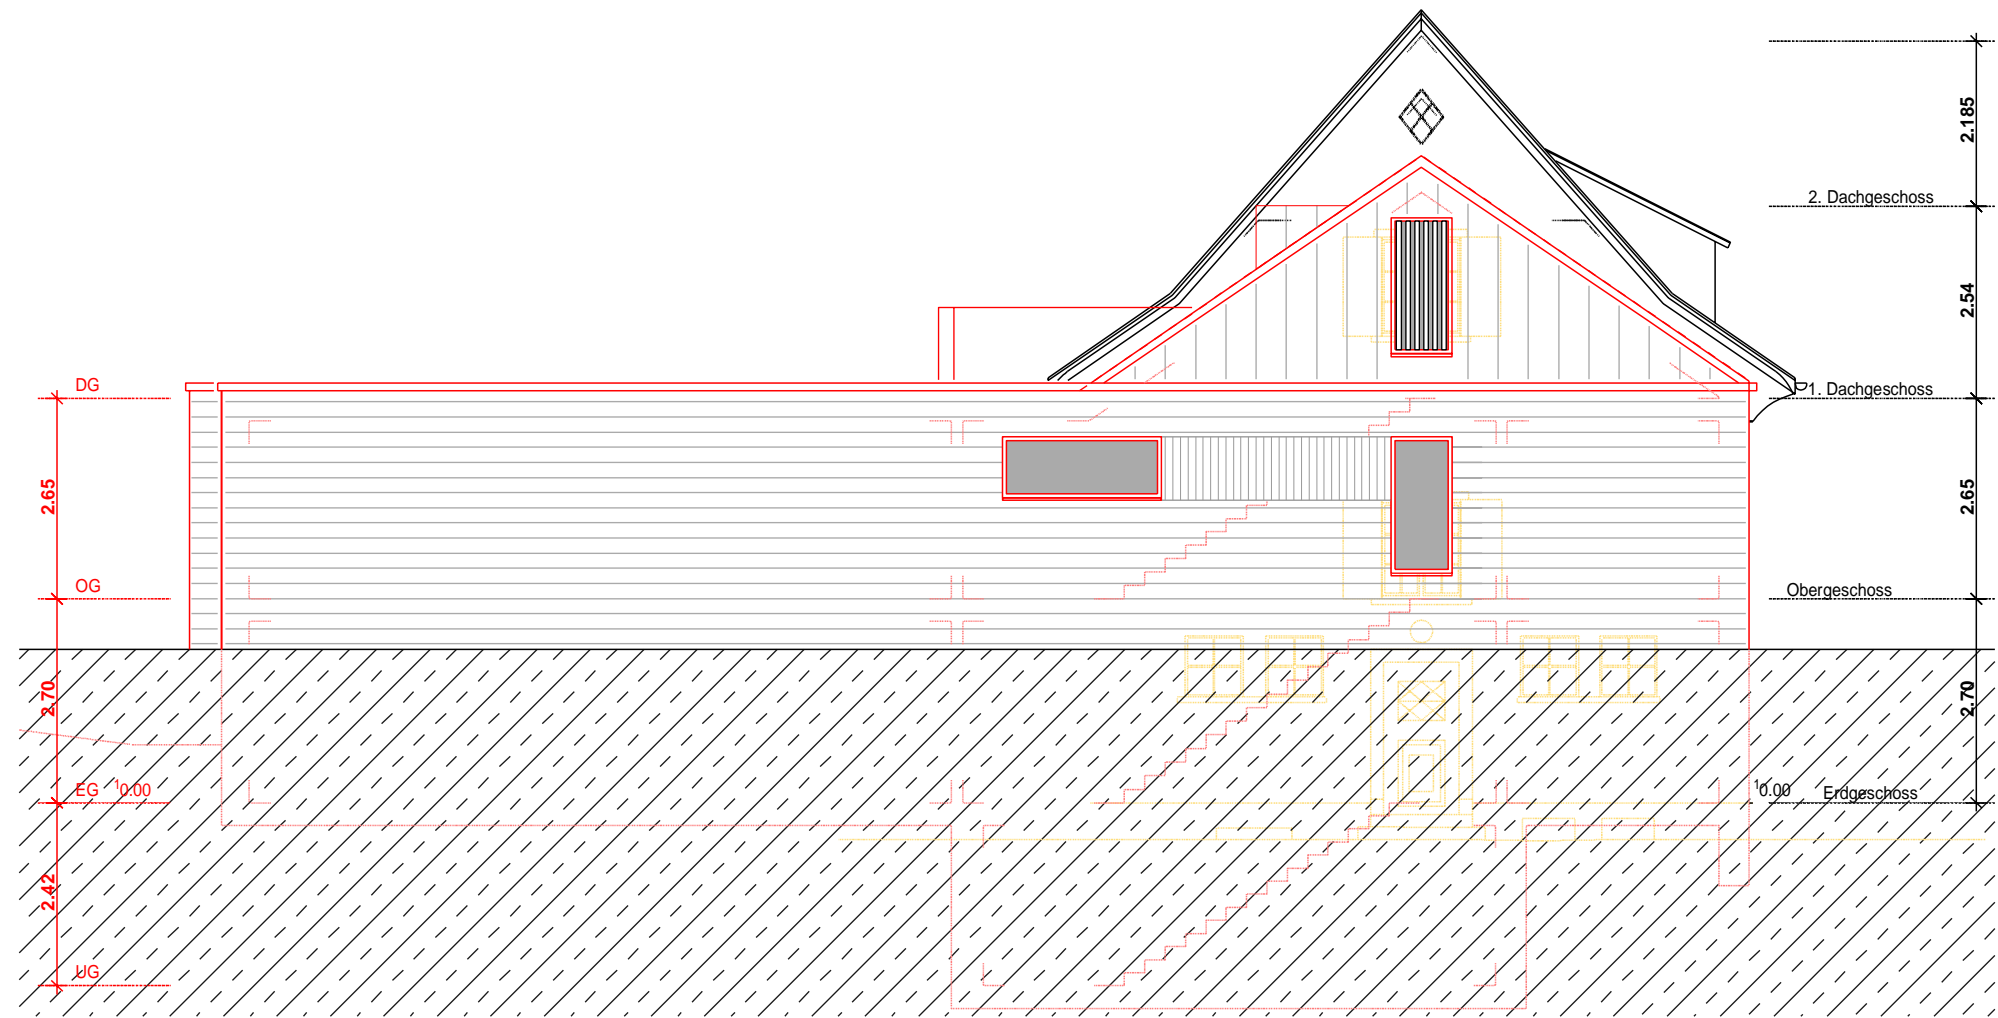


Nordostfassade

Objekt	:	Erweiterung Chinderhuus Schulstrasse 4 8488 Turbenthal
Bauherrschaft	:	Primarschule Turbenthal Julian Burkhard 8488 Turbenthal

Vorprojekt

Plan	:	Fassade	Mst.	:	1:100	Gez.	:	pk
			Pl.Nr.	:	20-007-001	Dat.	:	28.06.2021
			Format	:	A3	Rev.	:	

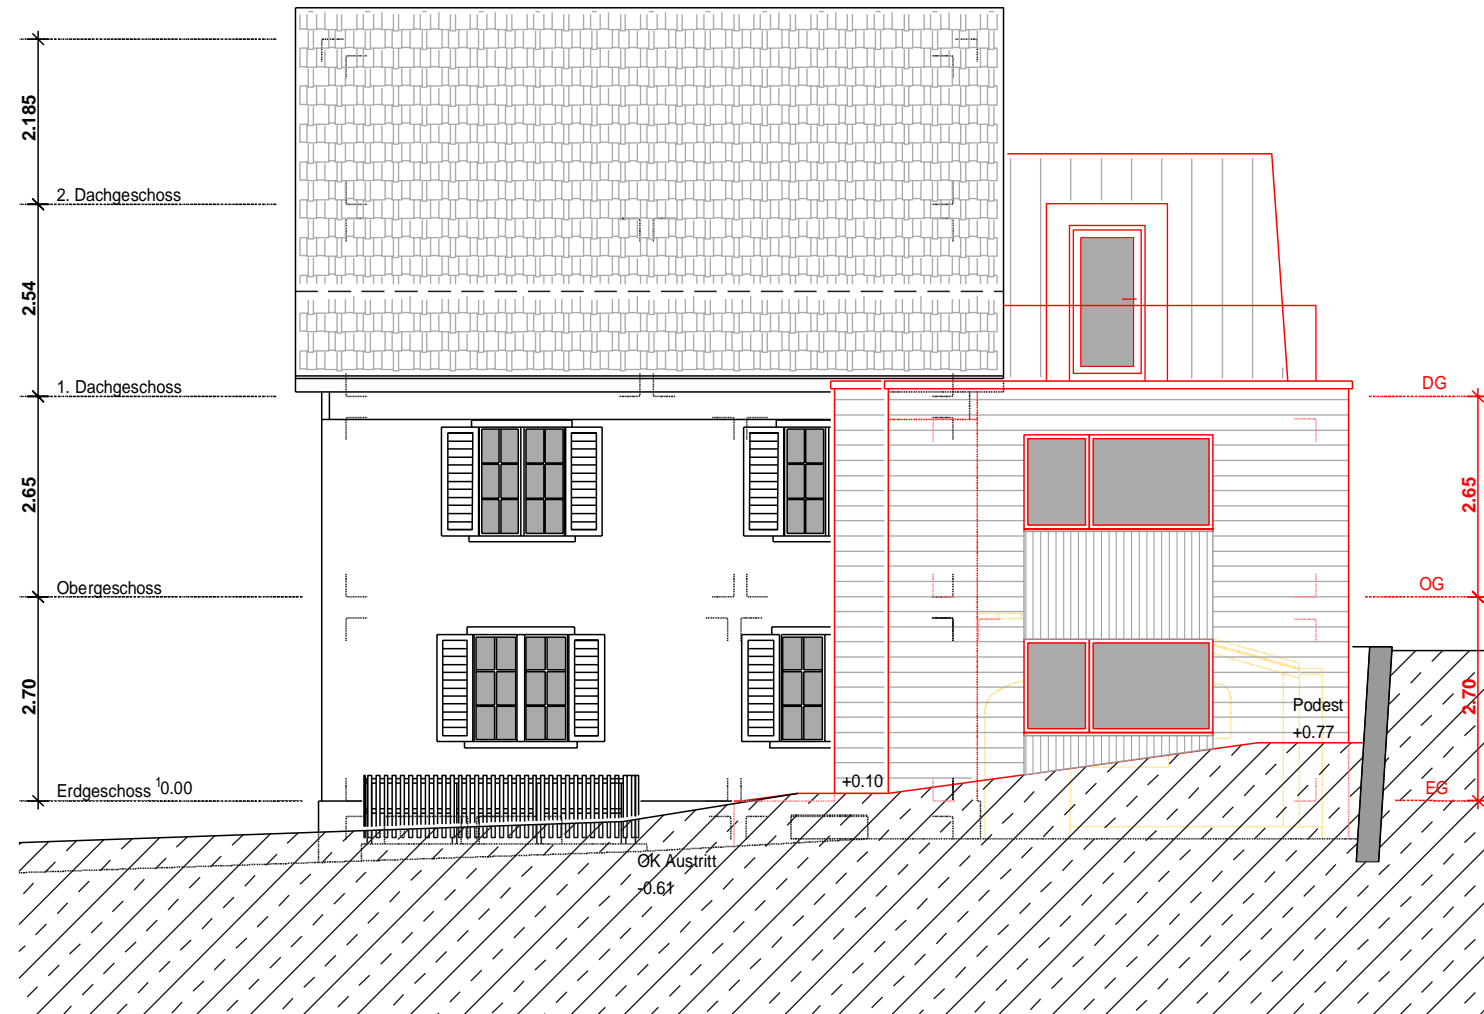

Südostfassade

Objekt : Erweiterung Chinderhuus
Schulstrasse 4
8488 Turbenthal


Bauherrschaft : Primarschule Turbenthal
Julian Burkhard
8488 Turbenthal

Vorprojekt

Plan : Fassade

Mst. : 1:100
Pl.Nr. : 20-007-001
Format : A3

Gez. : pk
Dat. : 28.06.2021
Rev. :

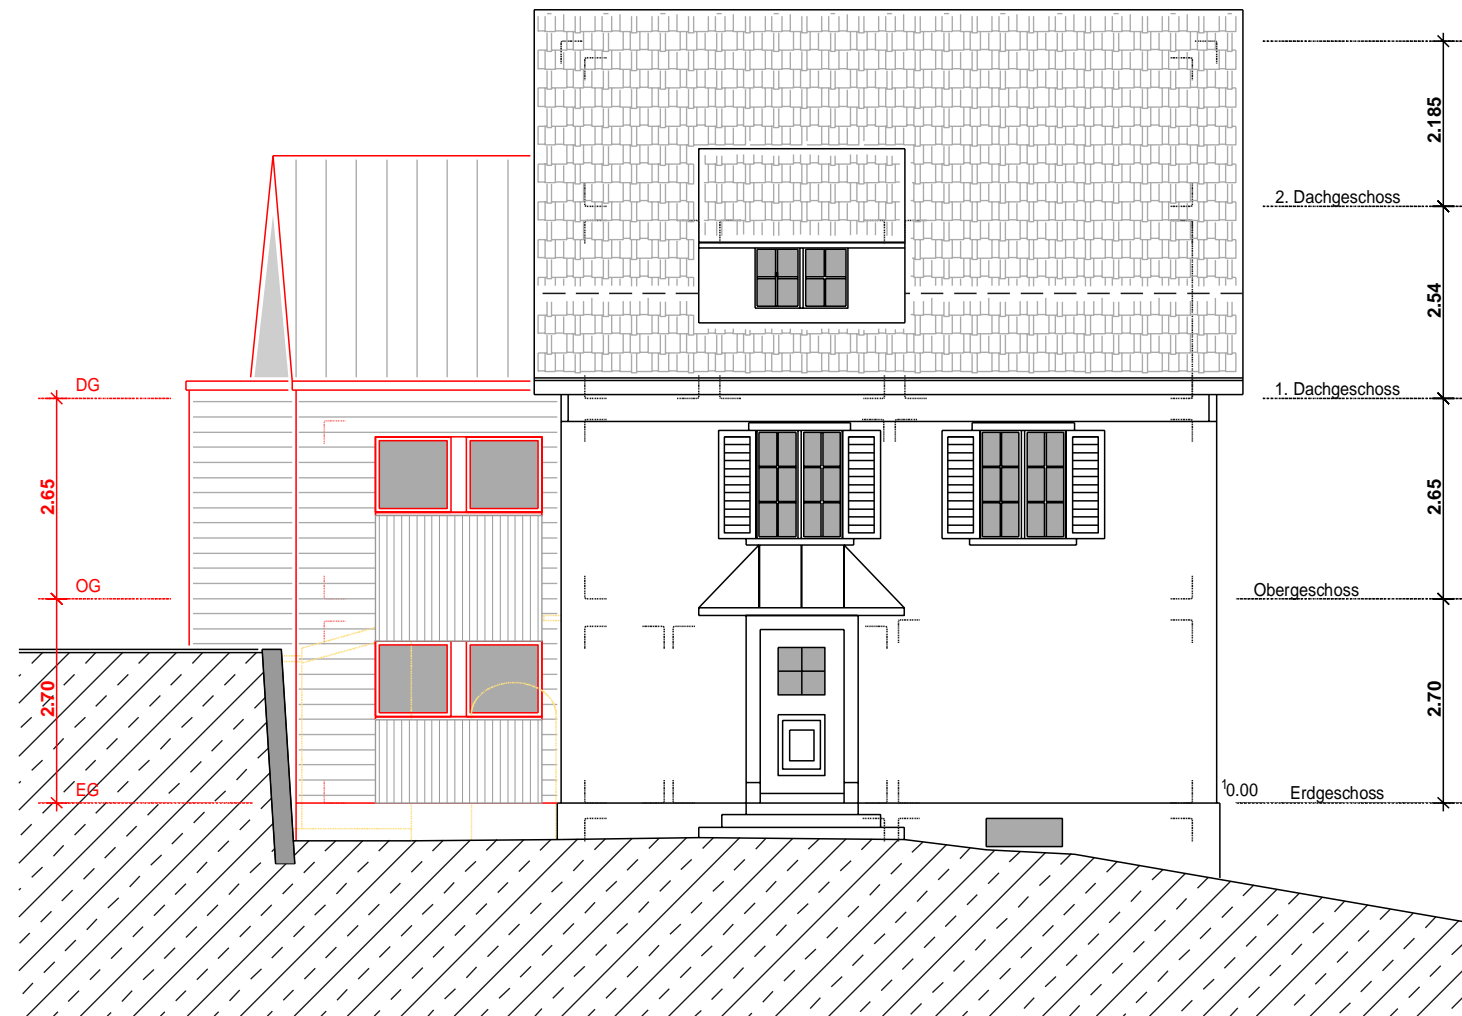


Nordwestfassade

Objekt	:	Erweiterung Chinderhuus Schulstrasse 4 8488 Turbenthal
Bauherrschaft	:	Primarschule Turbenthal Julian Burkhard 8488 Turbenthal

Vorprojekt

Plan	:	Fassade	Mst.	:	1:100	Gez.	:	pk
			Pl.Nr.	:	20-007-001	Dat.	:	28.06.2021
			Format	:	A3	Rev.	:	

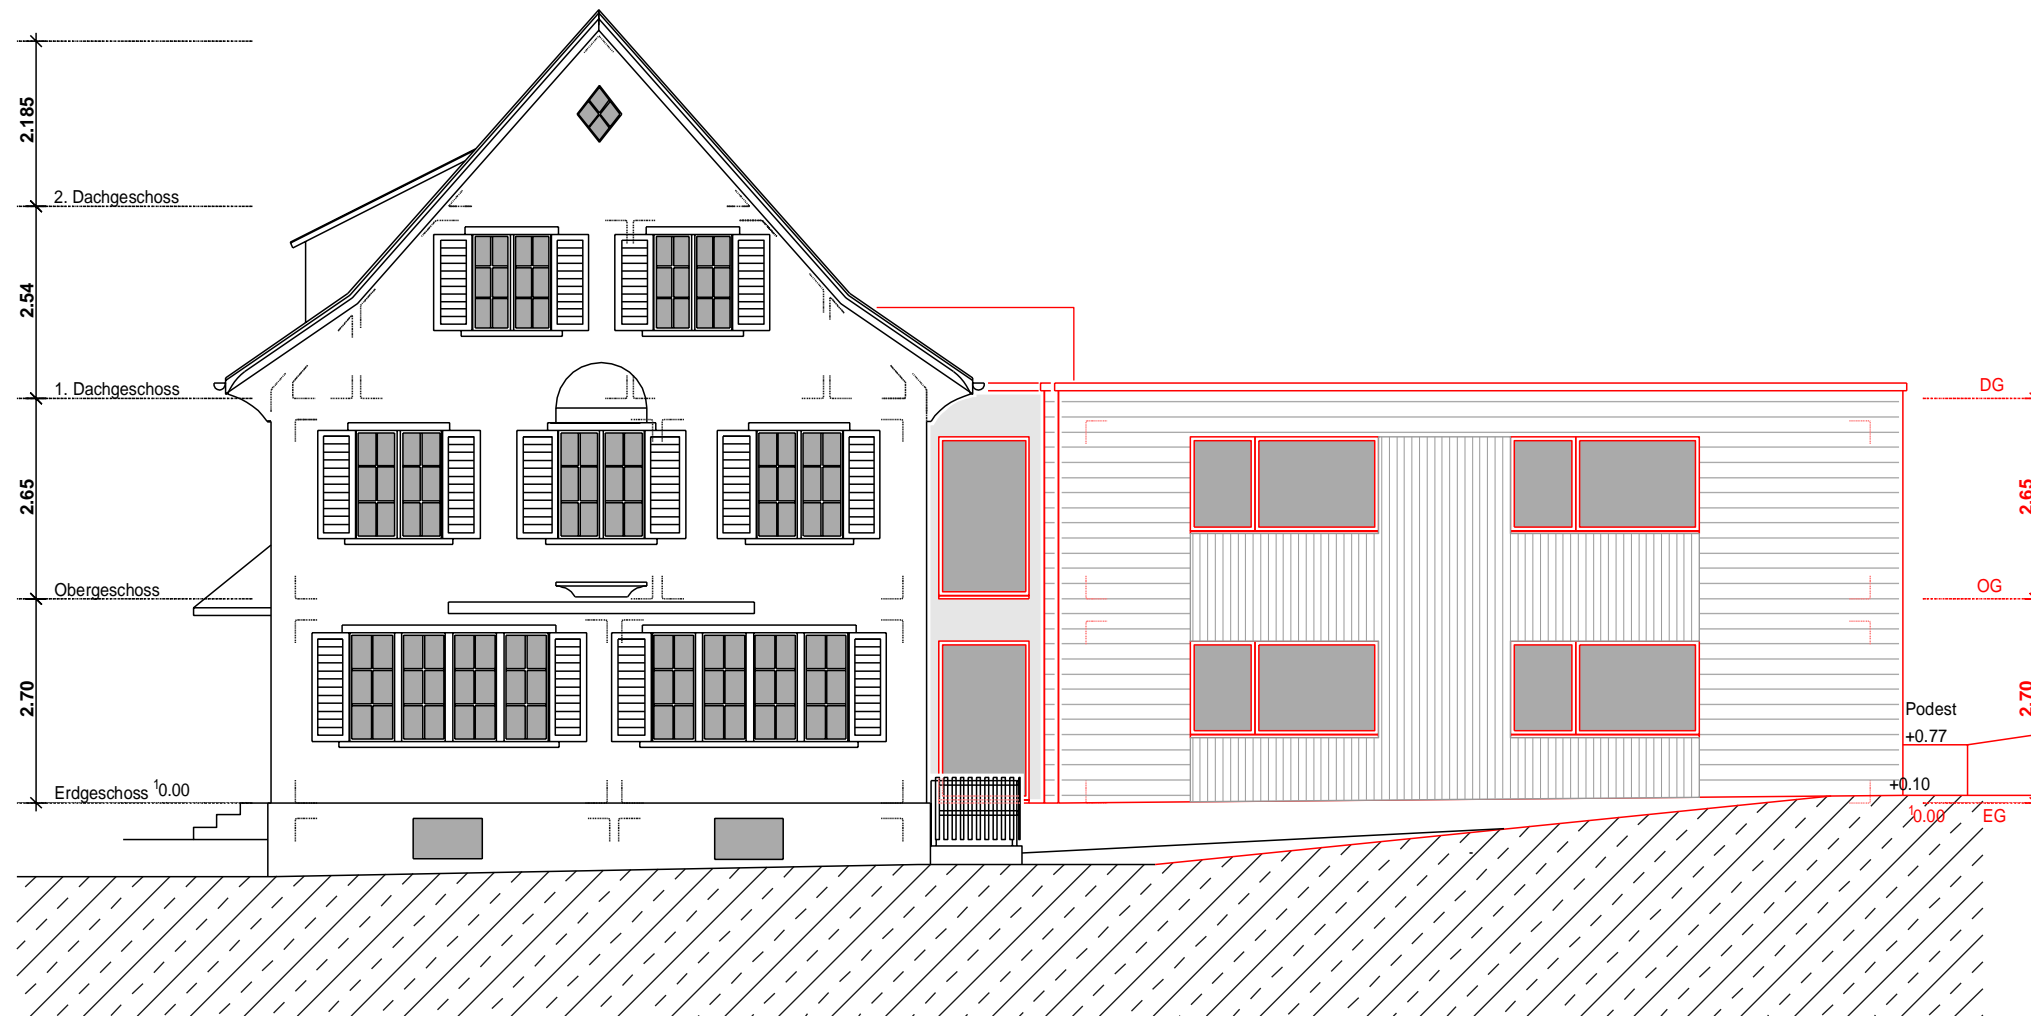


Südwestfassade

Objekt	:	Erweiterung Chinderhuus Schulstrasse 4 8488 Turbenthal
Bauherrschaft	:	Primarschule Turbenthal Julian Burkhard 8488 Turbenthal

Vorprojekt

Plan	:	Schnitt	Mst.	:	1:100	Gez.	:	pk
			Pl.Nr.	:	20-007-001	Dat.	:	28.06.2021
			Format	:	A3	Rev.	:	

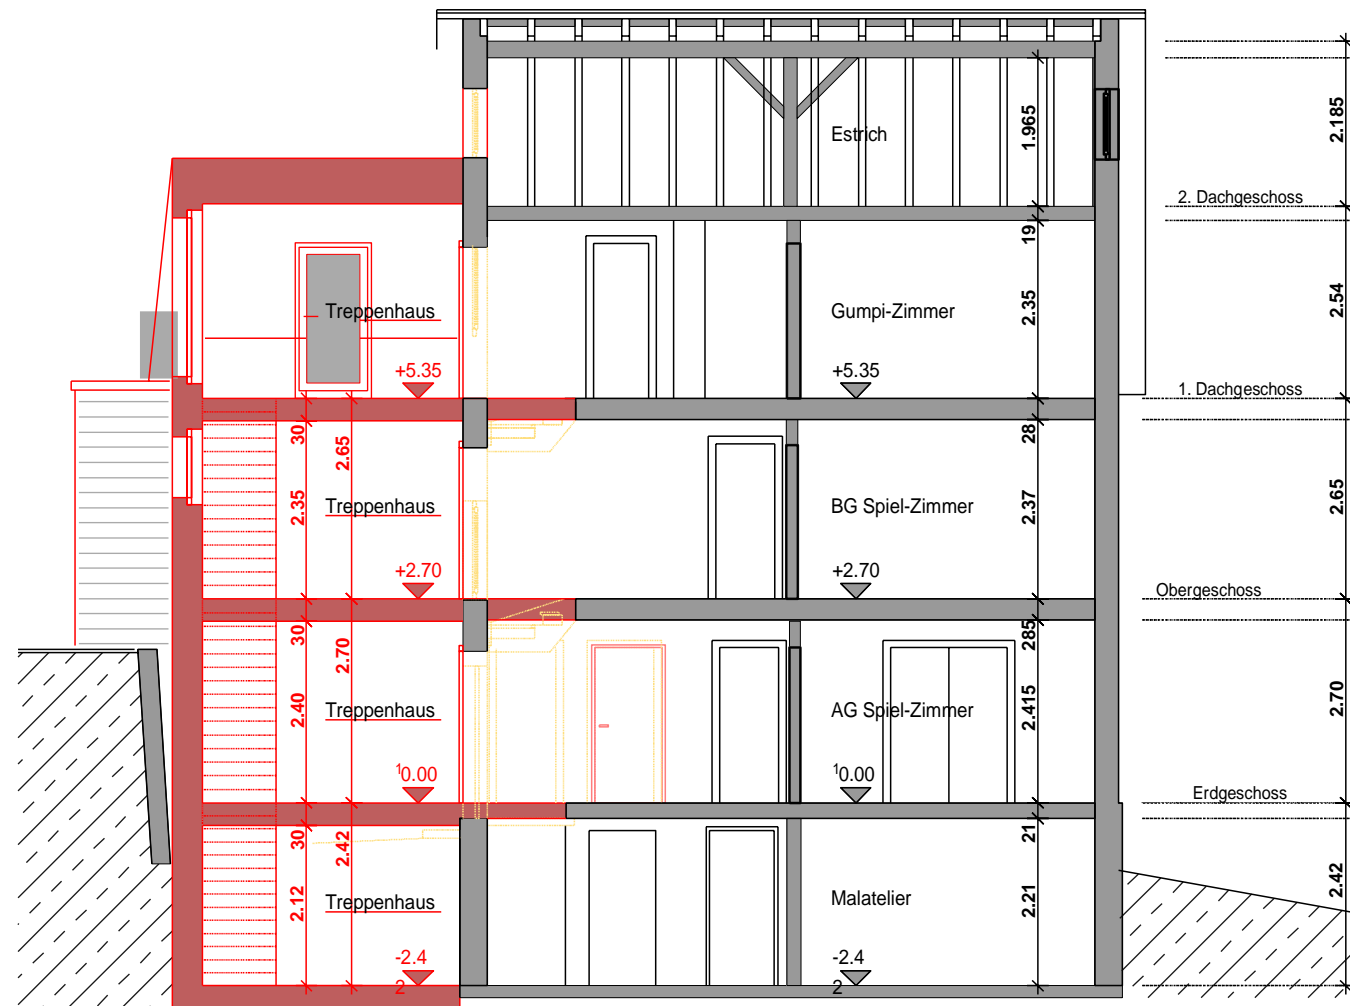


Schnitt B-B

Objekt	: Erweiterung Chinderhuus Schulstrasse 4 8488 Turbenthal
Bauherrschaft	: Primarschule Turbenthal Julian Burkhard 8488 Turbenthal

Vorprojekt

Plan	: Schnitt	Mst.	: 1:100	Gez.	: pk
		Pl.Nr.	: 20-007-001	Dat.	: 28.06.2021
		Format	: A3	Rev.	:

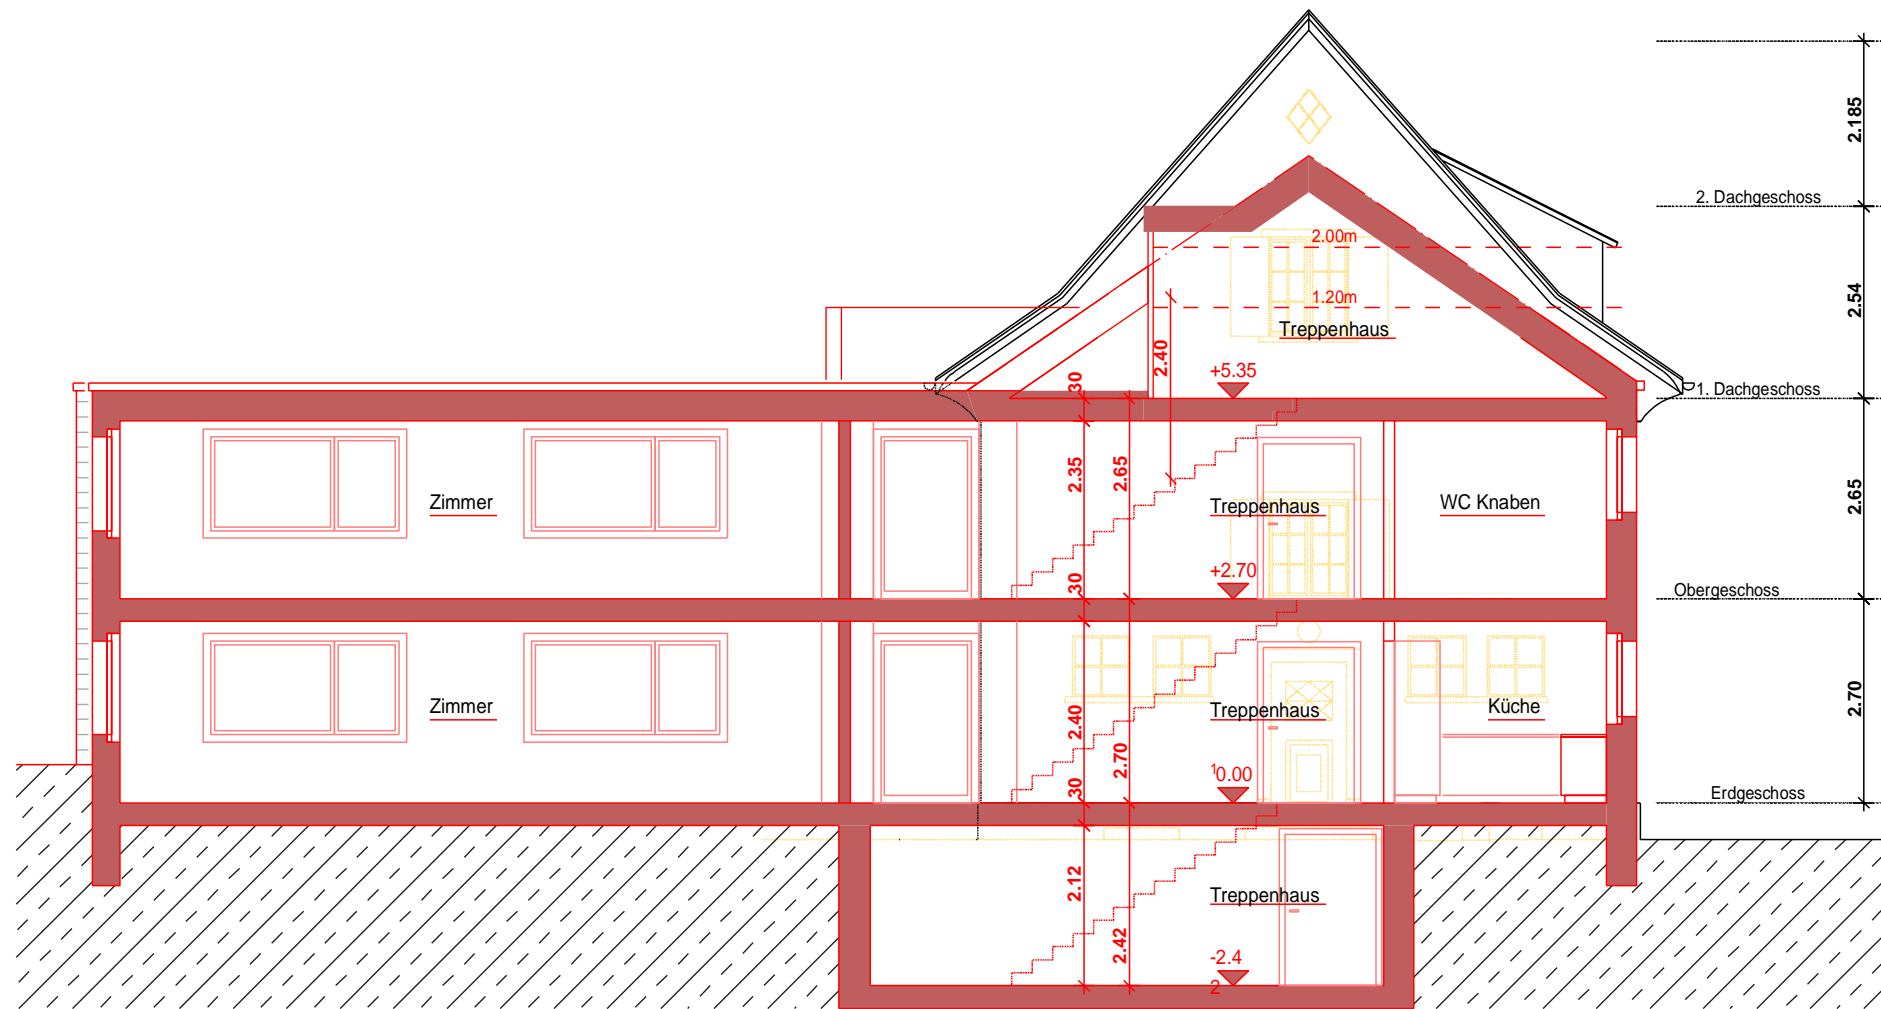


Schnitt C-C

Objekt	: Erweiterung Chinderhuus Schulstrasse 4 8488 Turbenthal
Bauherrschaft	: Primarschule Turbenthal Julian Burkhard 8488 Turbenthal

Vorprojekt

Plan	: Schnitt	Mst.	: 1:100	Gez.	: pk
		Pl.Nr.	: 20-007-001	Dat.	: 28.06.2021
		Format	: A3	Rev.	:

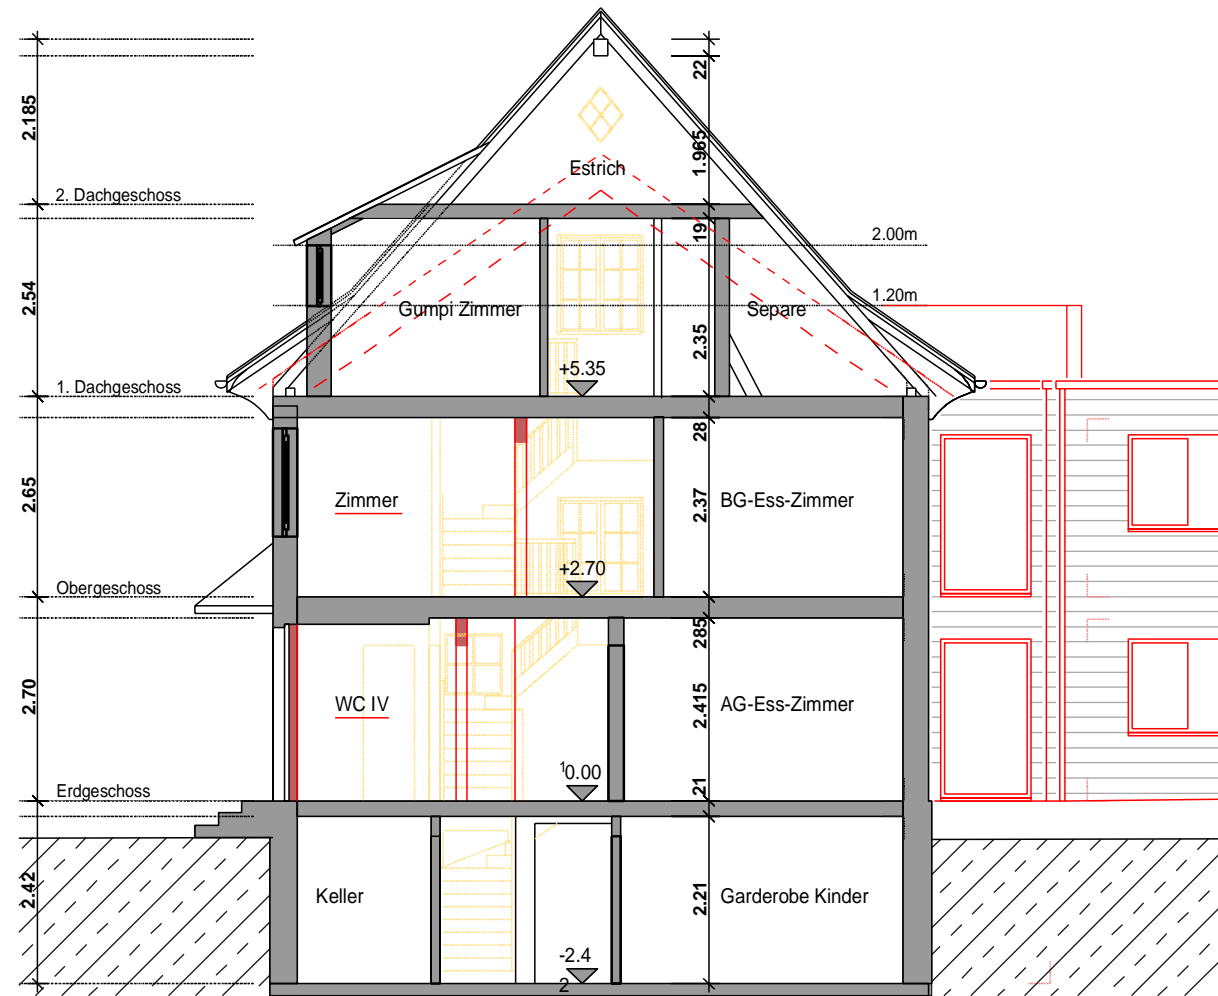


Schnitt A-A

Objekt	: Erweiterung Chinderhuus Schulstrasse 4 8488 Turbenthal
Bauherrschaft	: Primarschule Turbenthal Julian Burkhard 8488 Turbenthal

Vorprojekt

Plan	: Grundriss	Mst.	: 1:100	Gez.	: pk
		Pl.Nr.	: 20-007-001	Dat.	: 28.06.2021
		Format	: A3	Rev.	:

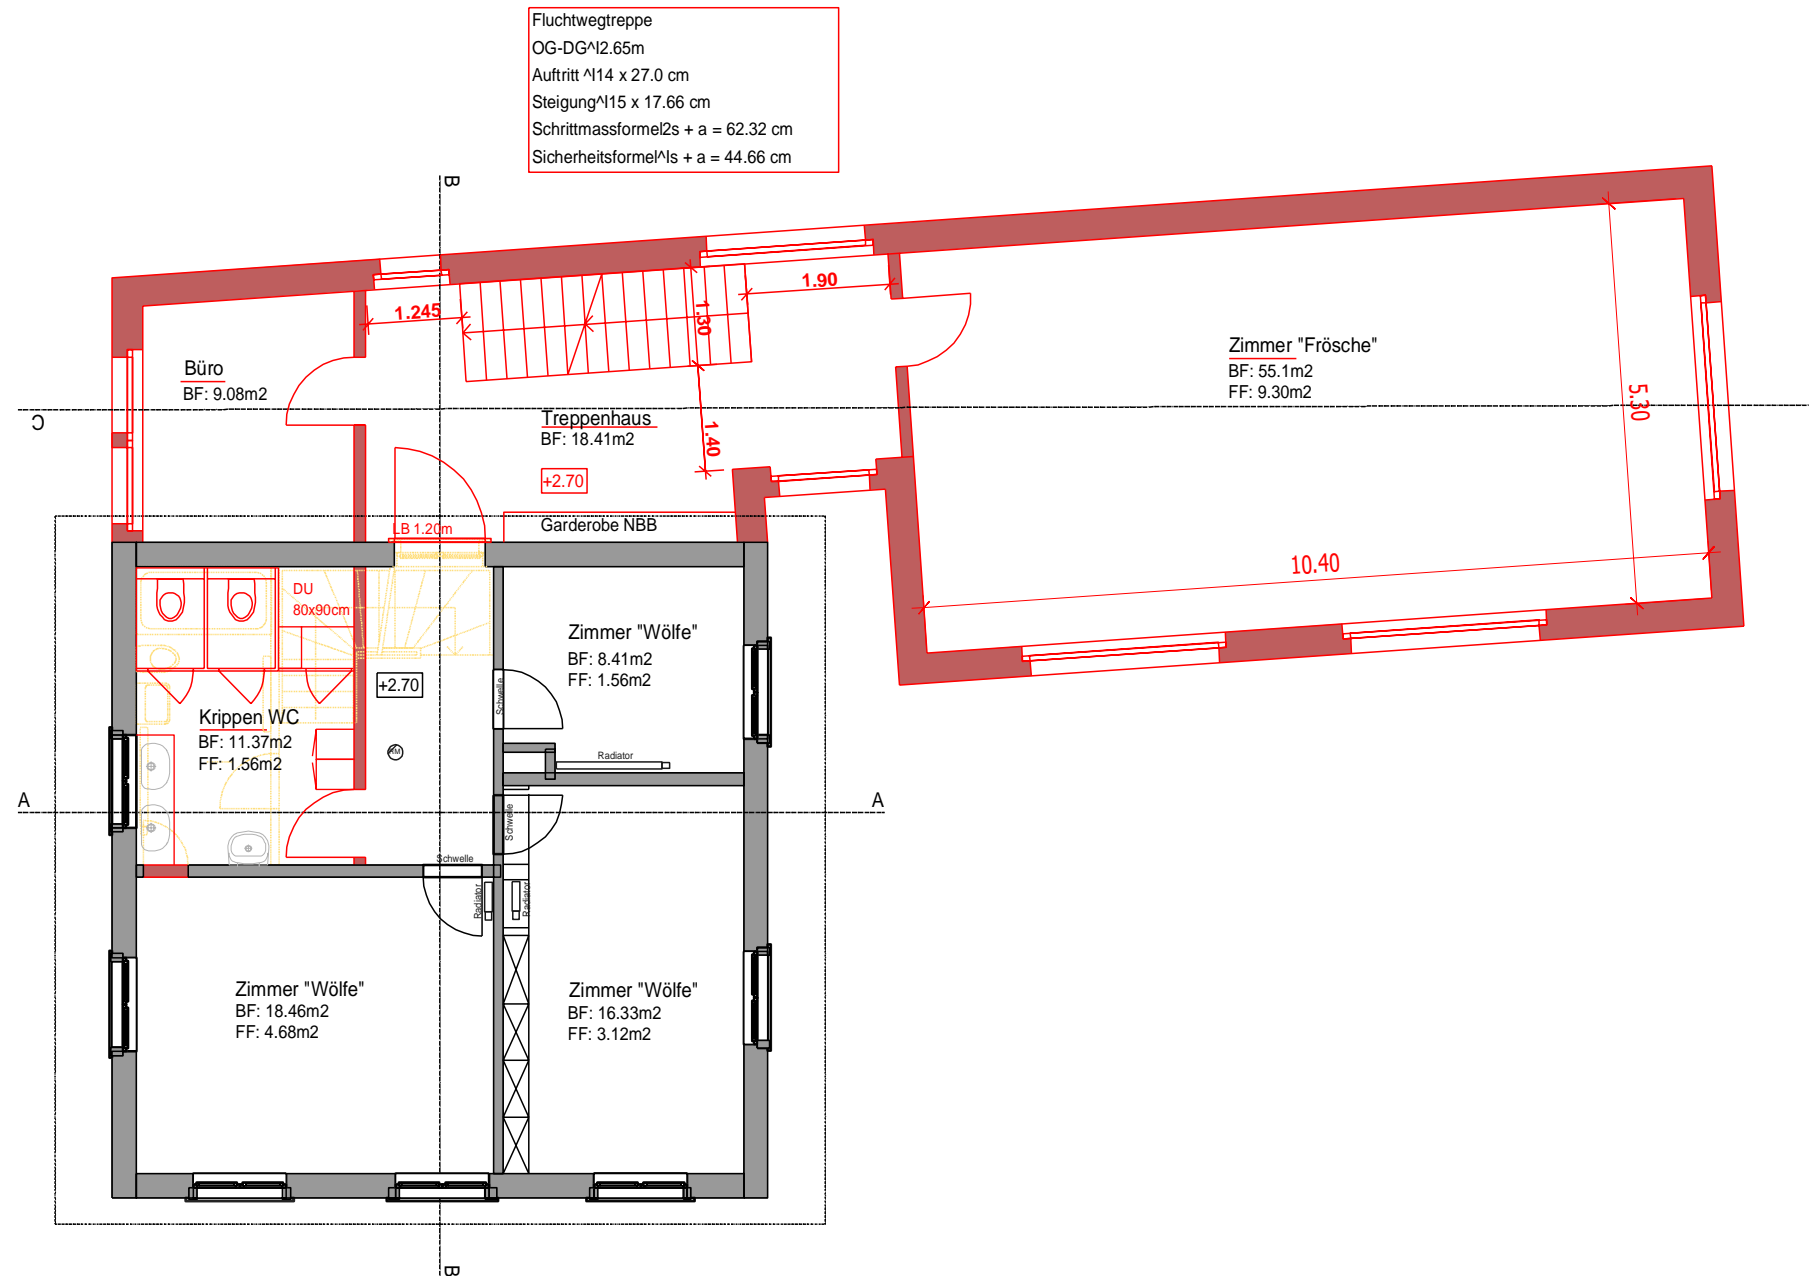


Obergeschoss

Objekt	:	Erweiterung Chinderhuus Schulstrasse 4 8488 Turbenthal
Bauherrschaft	:	Primarschule Turbenthal Julian Burkhard 8488 Turbenthal

Vorprojekt

Plan	:	Grundriss
------	---	-----------

Mst.	:	1:100	Gez.	:	pk
Pl.Nr.	:	20-007-001	Dat.	:	28.06.2021
Format	:	A3	Rev.	:	

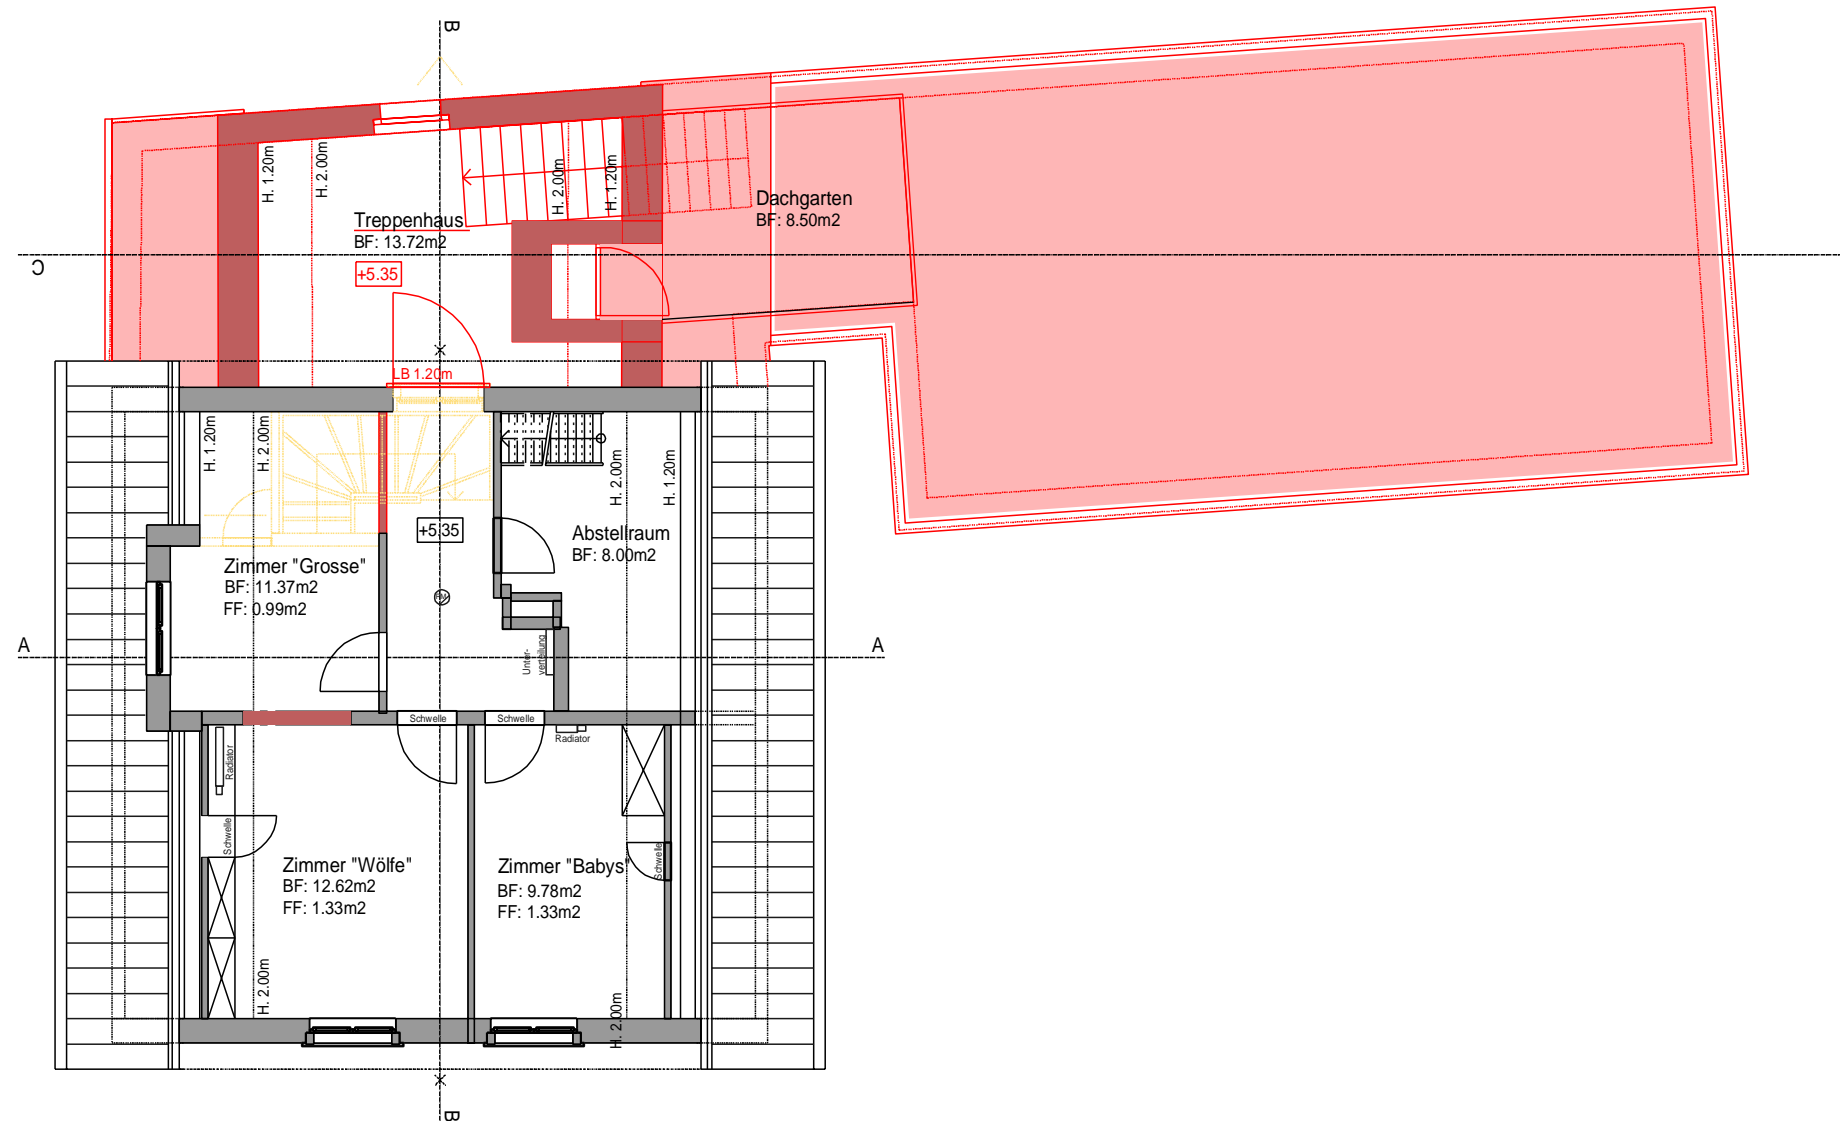

Obergeschoss

Objekt : Erweiterung Chinderhuus
Schulstrasse 4
8488 Turbenthal

Bauherrschaft : Primarschule Turbenthal
Julian Burkhard
8488 Turbenthal


Vorprojekt

Plan : Grundriss

Mst. : 1:100
Pl.Nr. : 20-007-001
Format : A3

Gez. : pk
Dat. : 28.06.2021
Rev. :

Fluchtwegtreppe
UG-EG^12.42m
Auftritt ^113 x 27.0 cm
Steigung ^14 x 17.28 cm
Schrittmasseformel 2s + a = 61.56 cm
Sicherheitsformel 1s + a = 44.28 cm

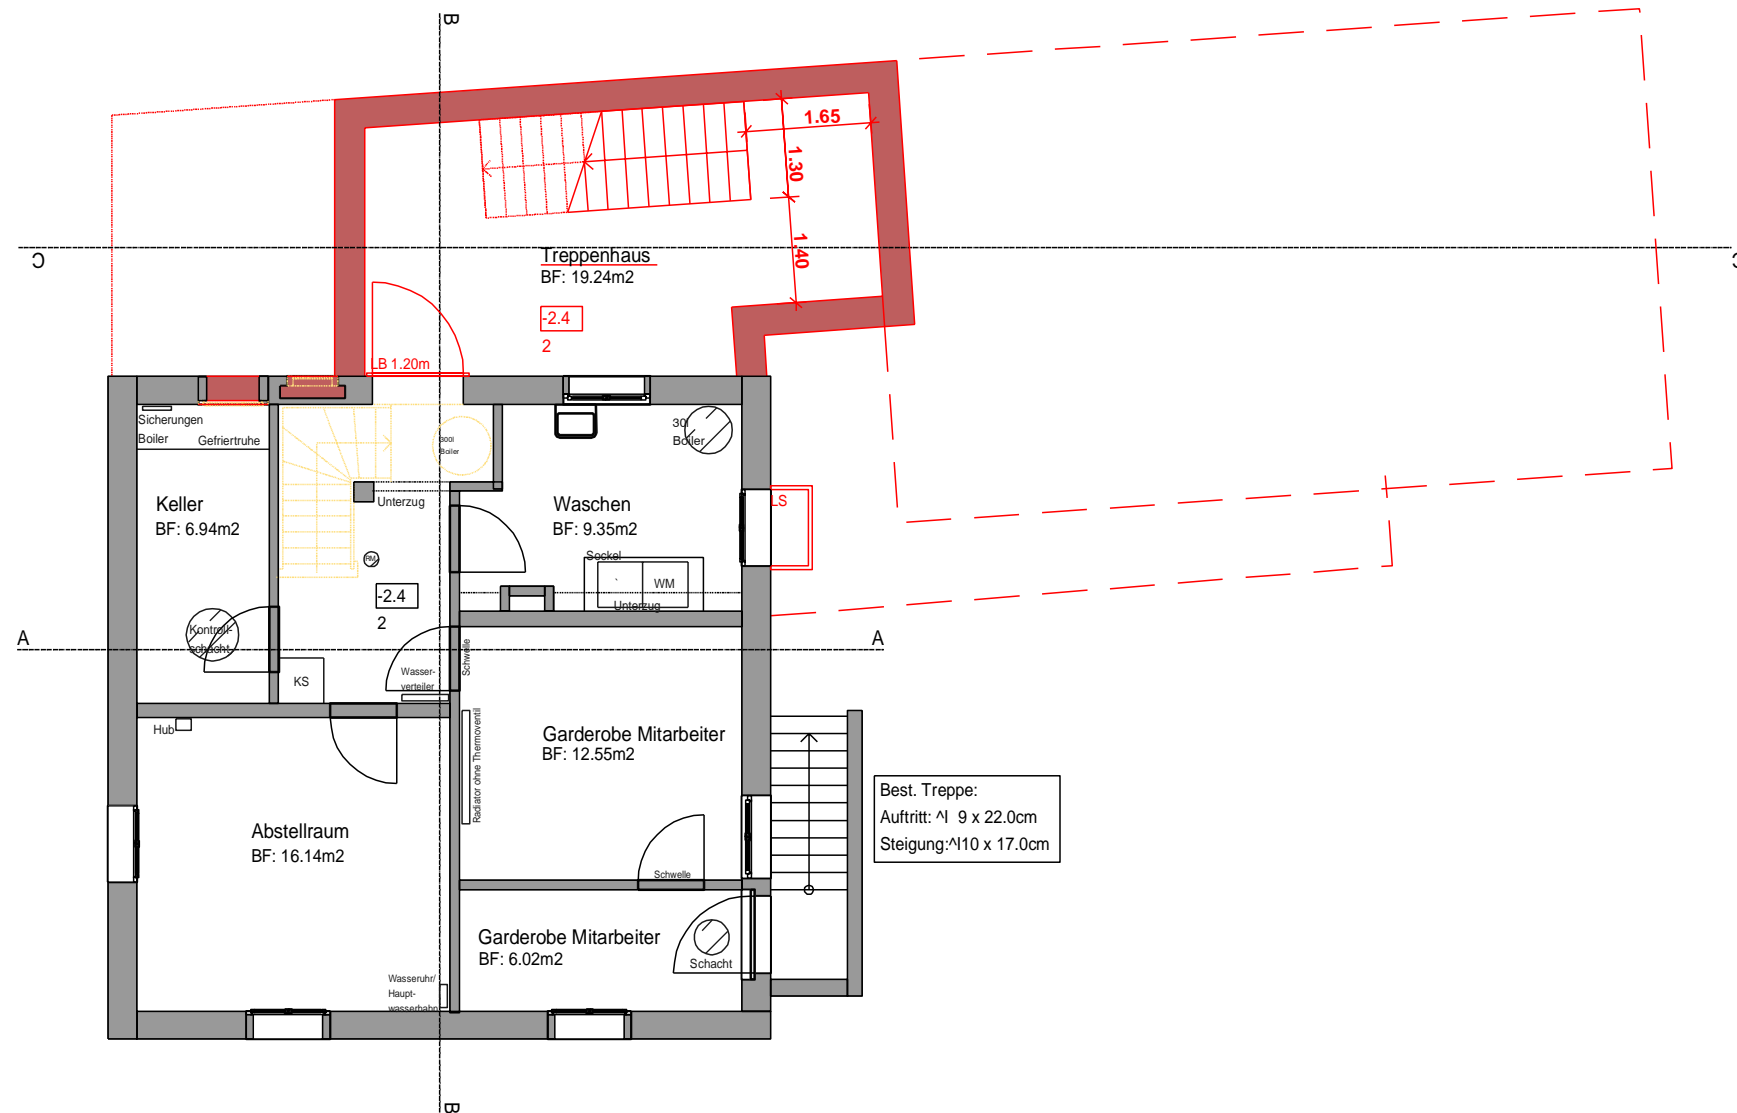

Best. Treppe:
Auftritt: 9 x 22.0cm
Steigung: ^110 x 17.0cm

Untergeschoss